

Genehmigungsvermerke

Publikation im Amtsblatt 21. Juni 2023
Publikation im amtlichen Anzeiger 22. Juni 2023
Öffentliche Auflage vom 23. Juni – 24. Juli 2023

Einspracheverhandlungen am –
Erledigte Einsprachen –
Unerledigte Einsprachen –
Rechtsverwahrungen –

Beschlossen durch den Gemeinderat am 15. August 2023
Bekanntmachung gem. Art. 122 Abs. 8 BauV 24. August 2023

Gemeindepräsident Gemeindegemeinschreiber

.....
Christoph Kiefer

.....
Peter Bühler

Die Richtigkeit dieser Angaben bescheinigt:
Wangen a. A. , ...

Der Gemeindegemeinschreiber

.....
Peter Bühler

**Genehmigt durch das kantonale Amt für
Gemeinden und Raumordnung**

GENEHMIGUNG

Einwohnergemeinde Wangen a. A.

Änderung Uferschutzplanung: Kinder- und Jugendtreff

im geringfügigen Verfahren nach Art. 122 Abs. 7 BauV

Änderung Überbauungsplan 1:1'000

Die Planung besteht aus:

- Änderung Überbauungsplan Nr. 1/b
- Änderung Überbauungsvorschriften


weitere Unterlagen:

- Kurzbericht


August 2023

wangen_a_a/jugendraum_07699_07801/4_resultate/2_uspä/
07699_uspä_230817_ge/lw

Alter Zustand

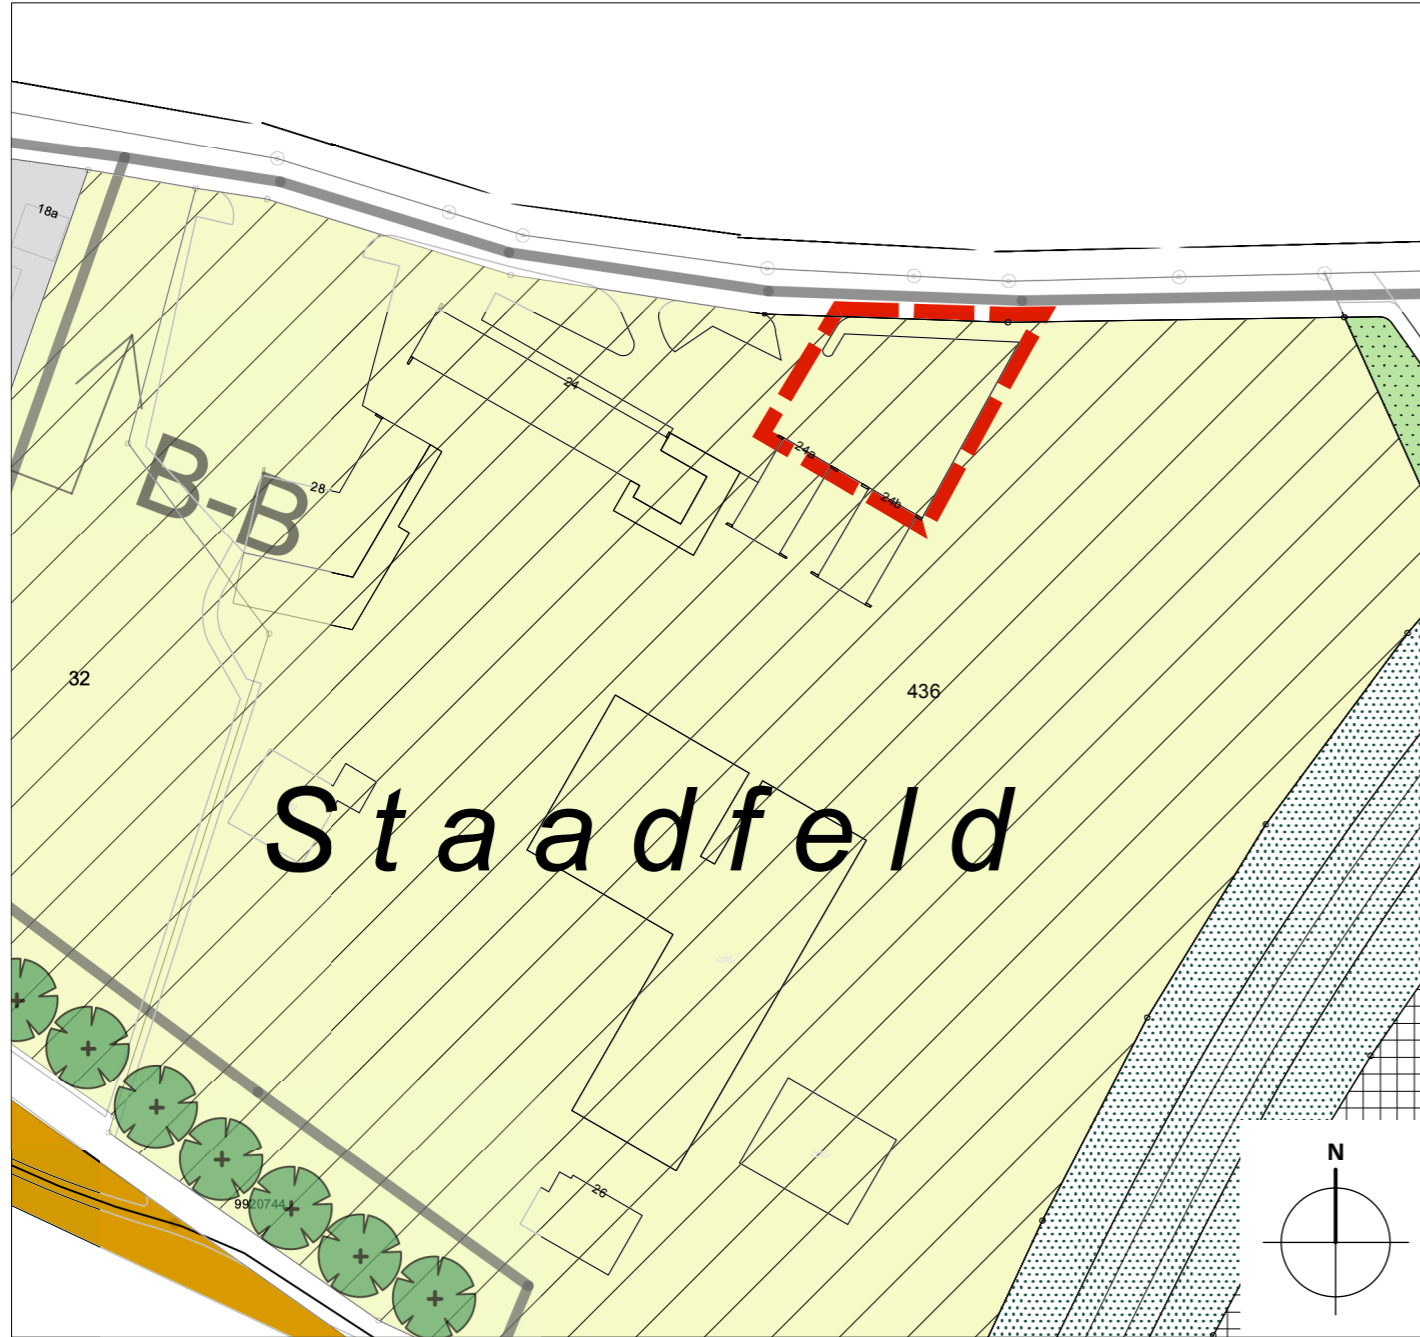


Neuer Zustand

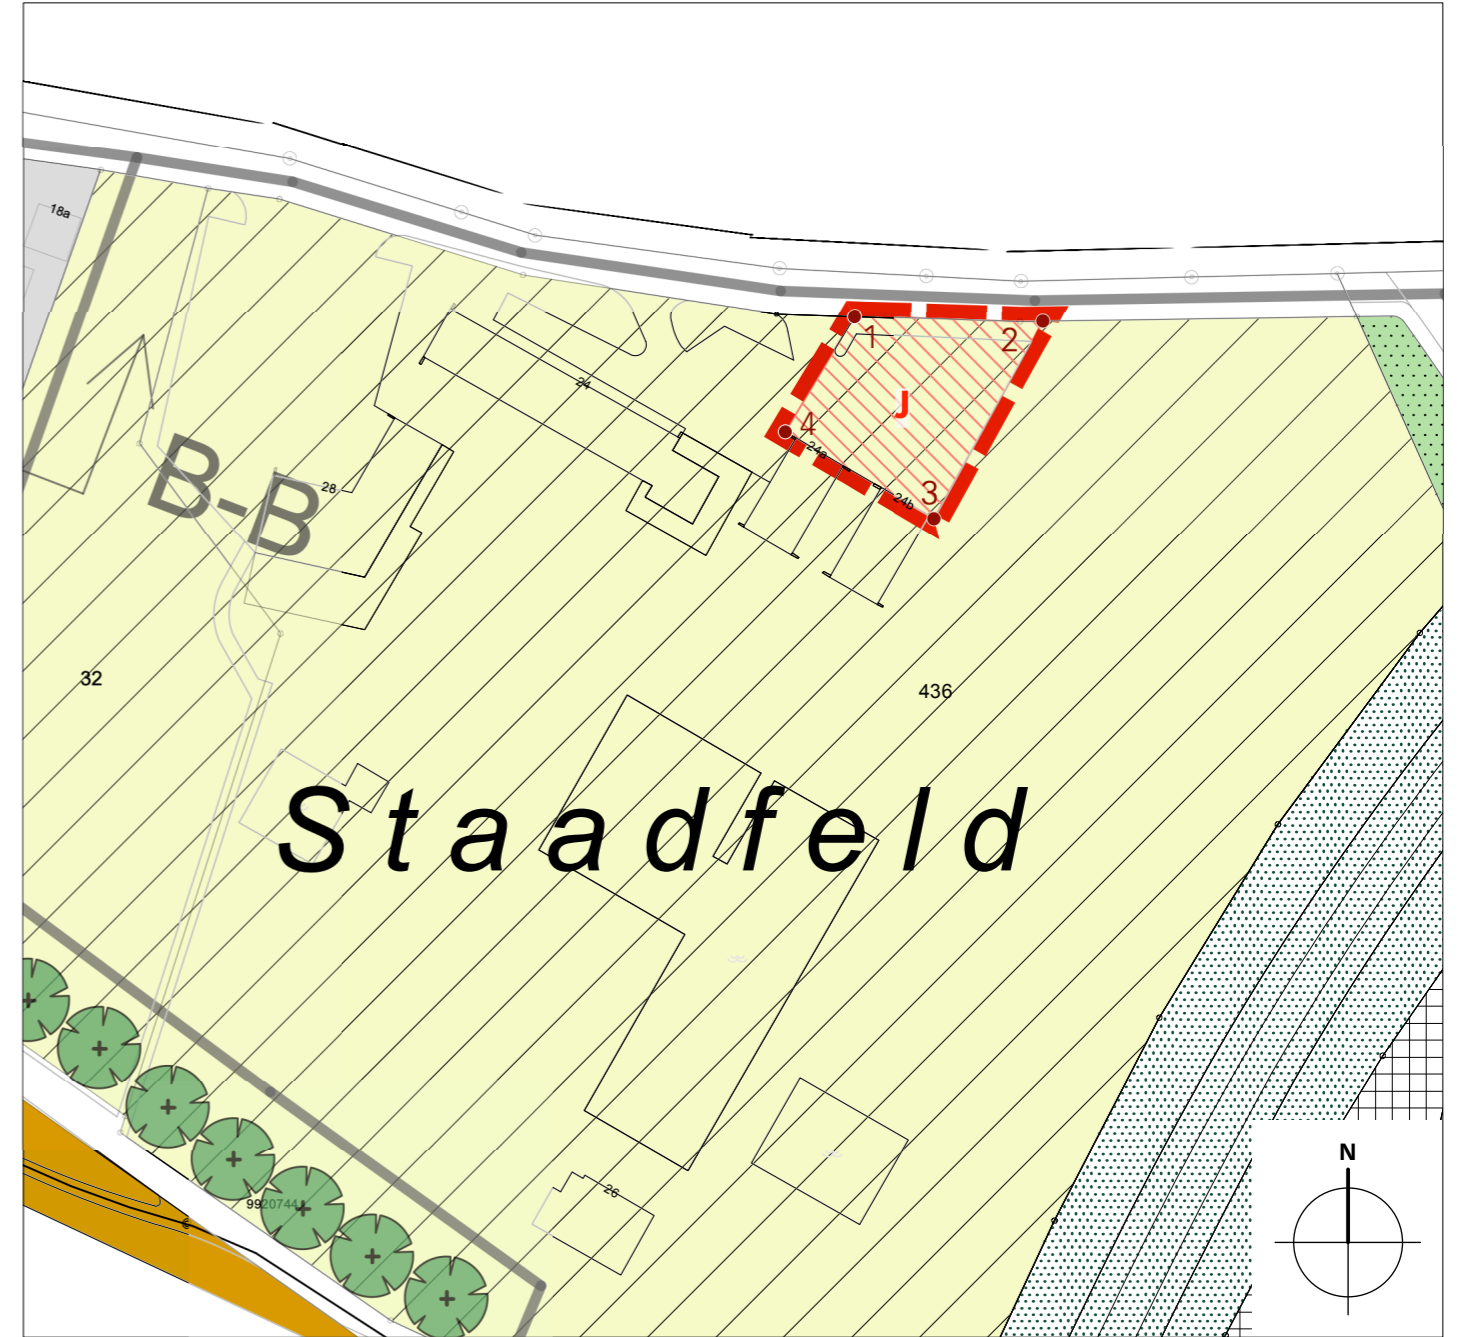

Legende


 Wirkungsbereich der Änderung (Art. 1)

Inhalte:

 Baubereich J (Art. 8)

Hinweise:

Uferschutzzonen


 Uferschutzzone A (Art. 9)


Freiflächen nach SFG

 Sektor 2 (Aareweg, Strandweg) (Art. 13+14)


 Sektor 3 (Schwimmbad) (Art. 15)

Flächen nach übergeordnetem Recht

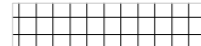
 Militärareal (Art. 18)

 Eisenbahnareal (Art. 19)

Bepflanzung

 Hochstammbäume (Art. 23)

Fernwärmeleitung

 Lage der öffentlichen Fernwärmeleitung (Art. 9a)

 Leitungslage Querschnitte

Koordinatenliste

Ecke	E	N
1	2616807.65	1231844.78
2	2616832.49	1231844.09
3	2616818.13	1231818.11
4	2616798.43	1231829.57